



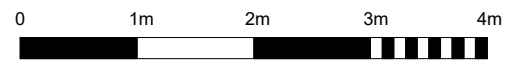

OSIEDLE LAUROWA

www.osiedlelaurowa.pl

BUDYNEK NR 6

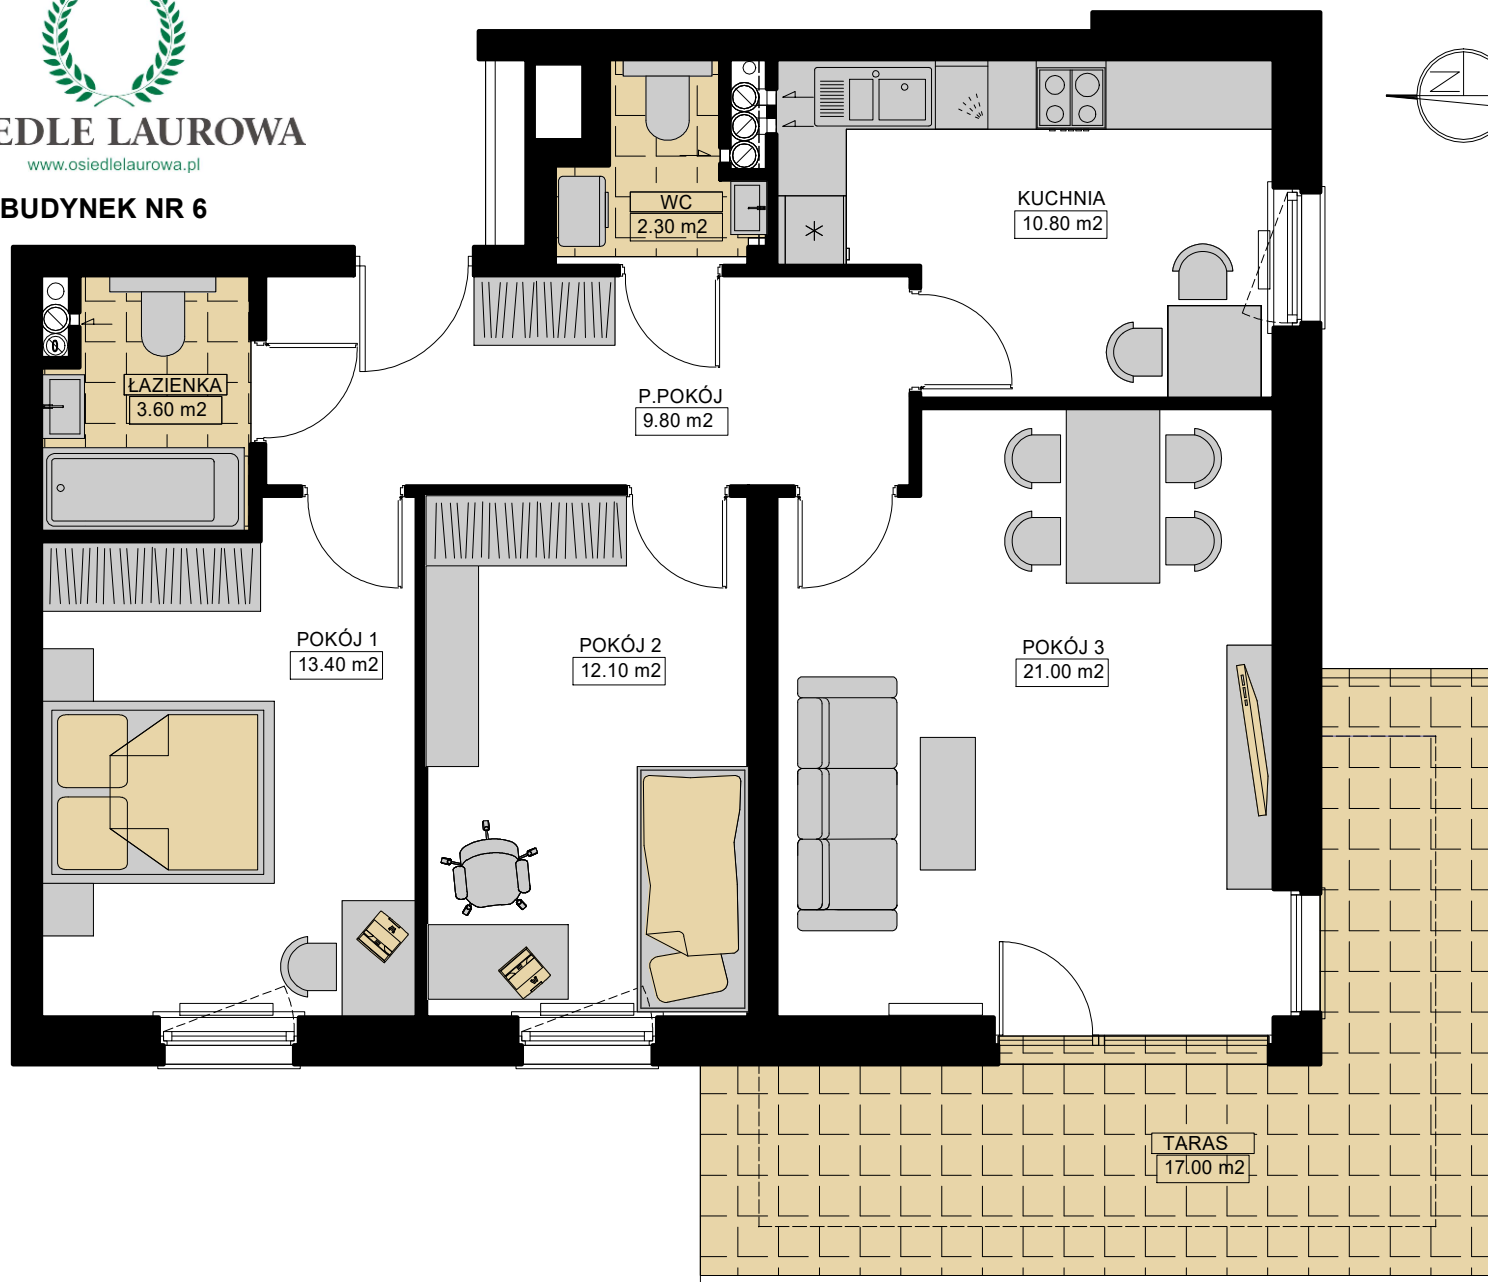


TESTA
APARTAMENTY

TESTA * Grójec ul. Zdrojowa 21/5 *
tel./fax 48 664 14 66 kom. 606 33 10 09
* email: biuro@testaapartamenty.pl

WIZUALIZACJA BUDYNKU



POŁOŻENIE MIESZKANIA W BUDYNKU

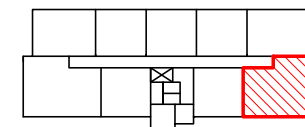

PIĘTRO	0
NUMER MIESZKANIA	8
LICZBA POKOI	3
POWIERZCHNIA	73,00 m ²

POWIERZCHNIE POMIESZCZEŃ

POKÓJ 1	13,40 m ²
POKÓJ 2	12,10 m ²
POKÓJ 3	21,00 m ²
KUCHNIA	10,80 m ²
P.POKÓJ	9,80 m ²
ŁAZIENKA	3,60 m ²
WC	2,30 m ²

TARAS	17,00 m ²
-------	----------------------

WARTOŚĆ BRUTTO PLN