



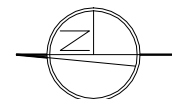

OSIEDLE LAUROWA

www.osiedlelaurowa.pl

BUDYNEK NR 6

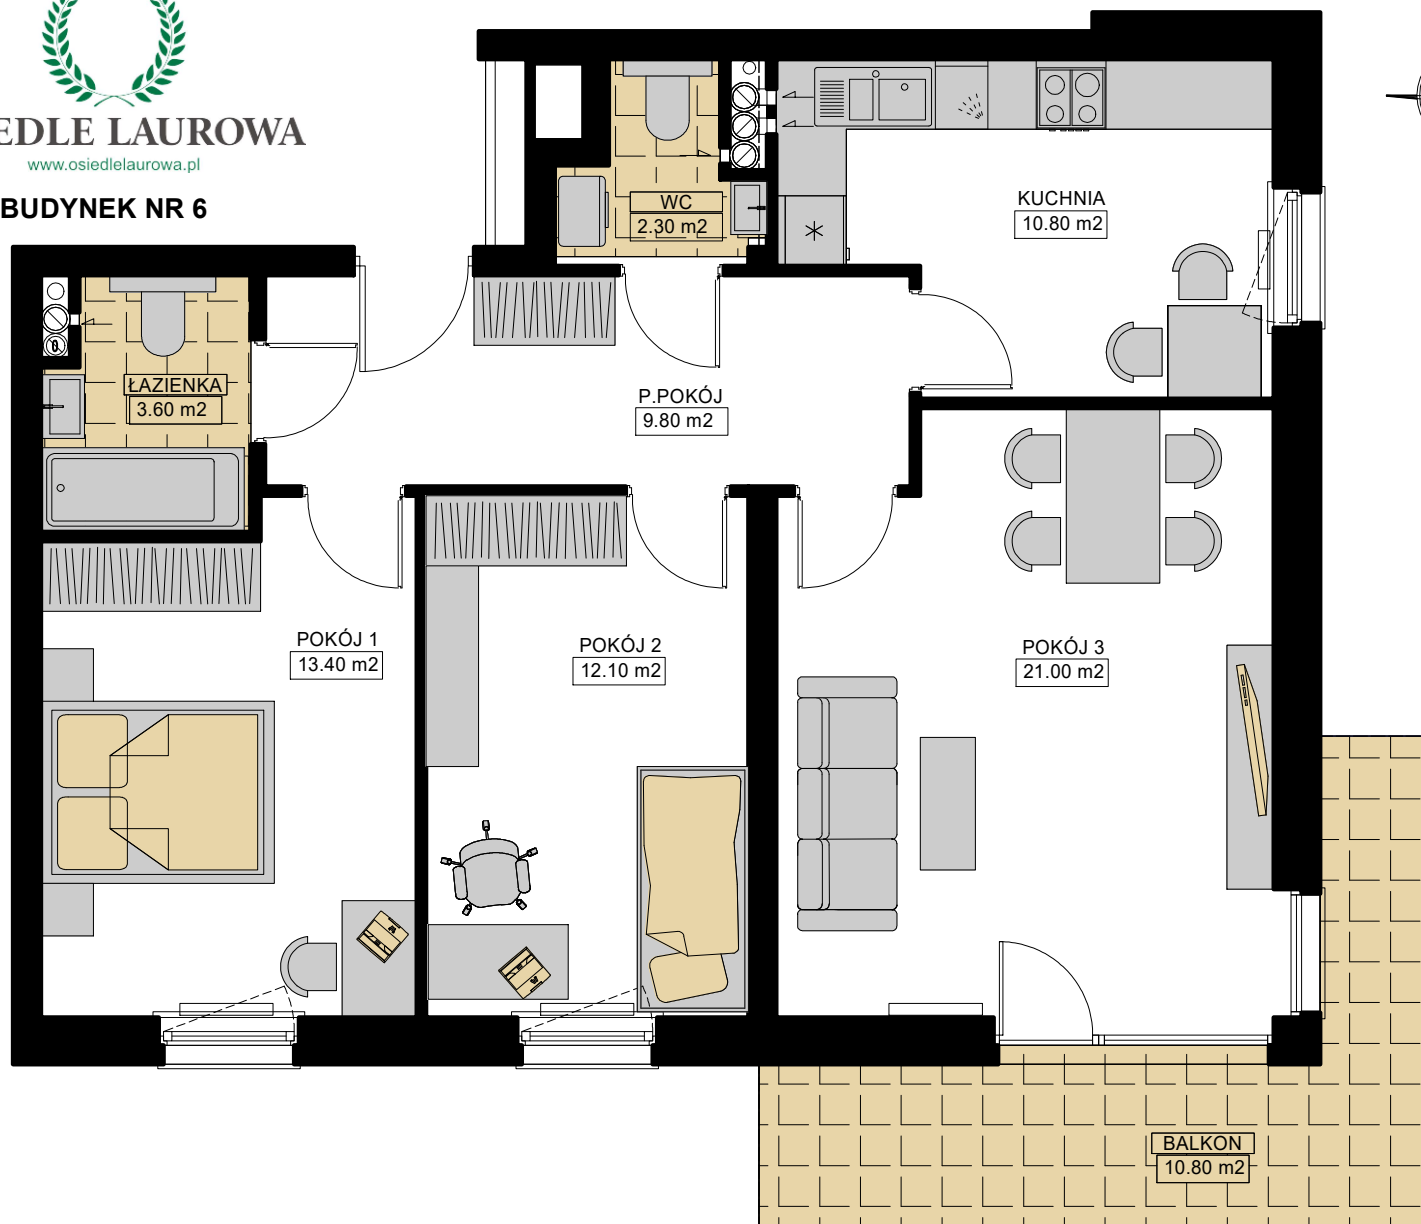

**TESTA**  
APARTAMENTY

TESTA • Grójec ul. Zdrojowa 21/5 •


tel./fax 48 664 14 66 kom. 606 33 10 09

• email: biuro@testaapartamenty.pl

WIZUALIZACJA BUDYNKU



POŁOŻENIE MIESZKANIA W BUDYNKU

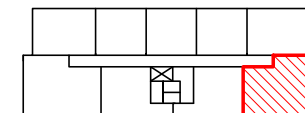

PIĘTRO	4
NUMER MIESZKANIA	44
LICZBA POKOI	3
POWIERZCHNIA	73,00 m <sup>2</sup>

**POWIERZCHNIE POMIESZCZEŃ**

POKÓJ 1	13,40 m <sup>2</sup>
POKÓJ 2	12,10 m <sup>2</sup>
POKÓJ 3	21,00 m <sup>2</sup>
KUCHNIA	10,80 m <sup>2</sup>
P.POKÓJ	9,80 m <sup>2</sup>
ŁAZIENKA	3,60 m <sup>2</sup>
WC	2,30 m <sup>2</sup>

BALKON	10,80 m <sup>2</sup>
--------	----------------------

**WARTOŚĆ BRUTTO PLN**

