



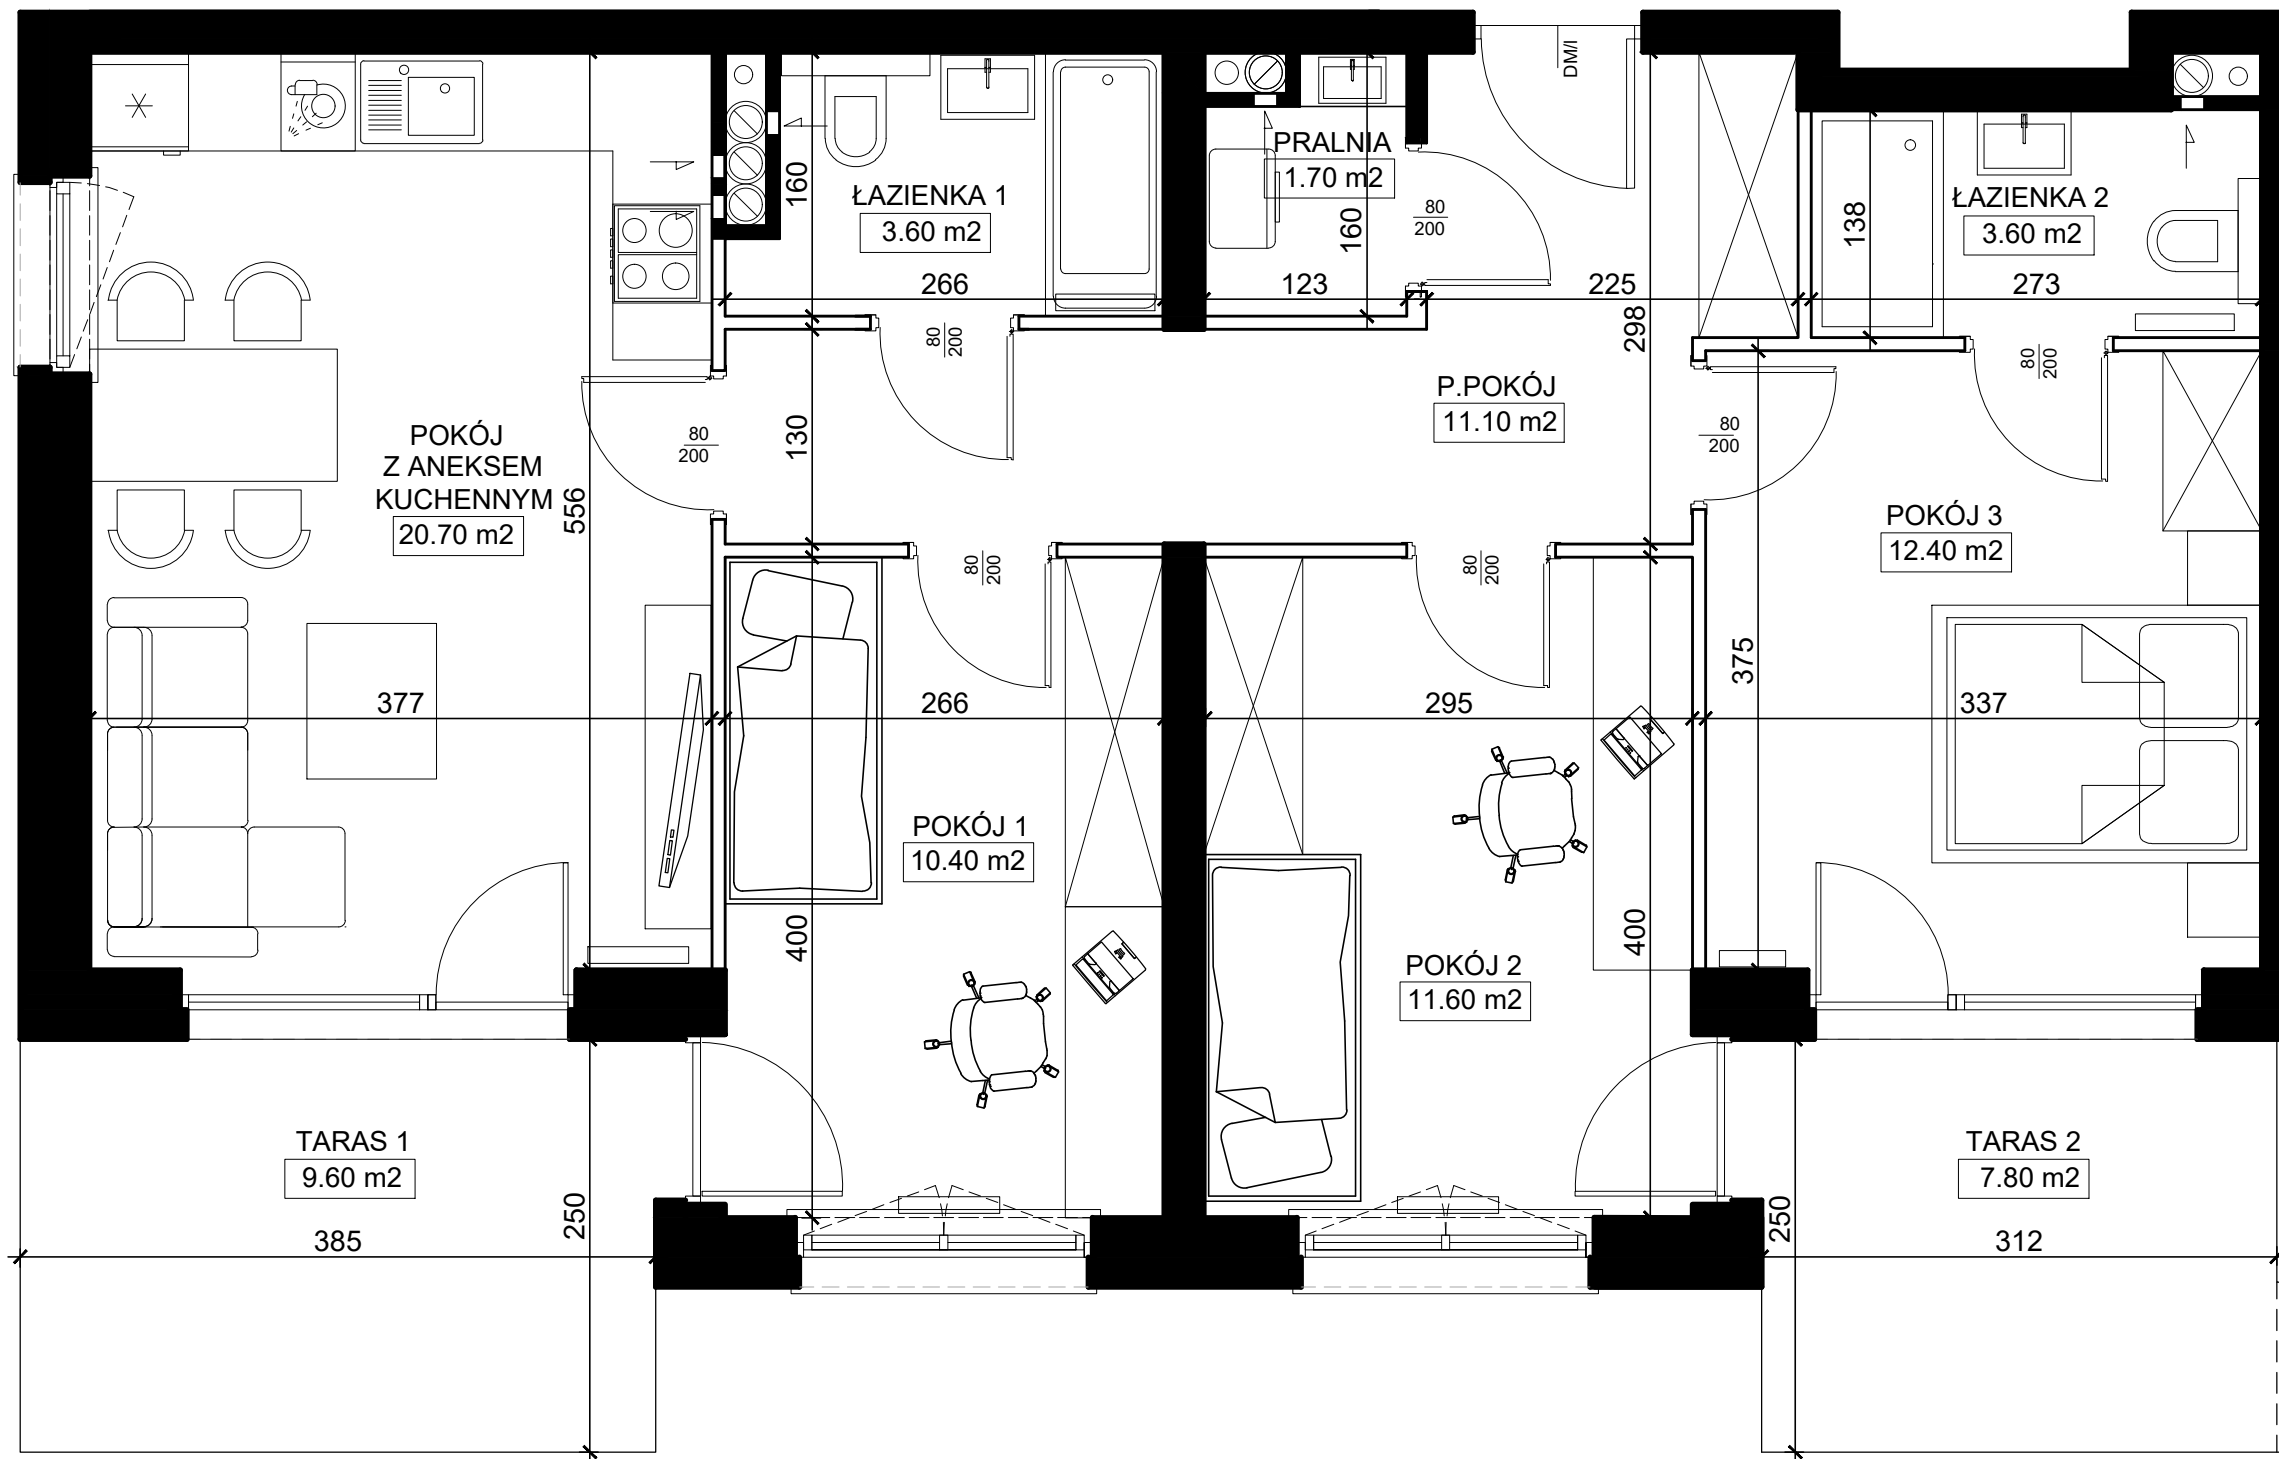


OSIEDLE LAUROWA

www.osiedlelaurowa.pl

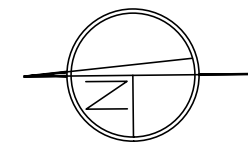

■ ŚCIANY KONSTRUKCYJNE I OBUDOWY SZACHTÓW INSTALACYJNYCH NIEPODLEGAJĄCE PRZEBUDOWIE

UWAGA:
NINIEJSZA KARTA KATALOGOWA NIE STANOWI OFERTY W ROZUMIENIU KODEKSU CYWILNEGO.
PLAN MIESZKANIA ORAZ POWIERZCHNIE MOGĄ ULEC ZMIANIE W TRAKCIE REALIZACJI BUDYNKU.

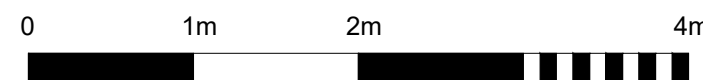

TESTA

APARTAMENTY

TESTA • Grójec ul. Zdrojowa 21/5 •

tel./fax 48 664 14 66 kom. 606 33 10 09

• email: biuro@testaapartamenty.pl

BUDYNEK NR 2


WIZUALIZACJA BUDYNKU



ADRES INWESTYCJI

GRÓJEC, UL. BOKSERSKA
DZIAŁKA NR 4438

POŁOŻENIE MIESZKANIA W BUDYNKU

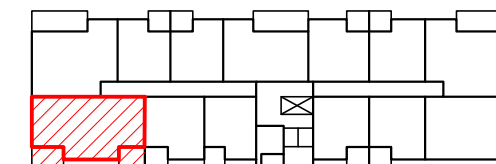

PIĘTRO	0
NUMER MIESZKANIA	3
LICZBA POKOI	4
POWIERZCHNIA	75,10 m ²

POWIERZCHNIE POMIESZCZEŃ

POKÓJ Z ANEKSEM KUCH.	20,70 m ²
POKÓJ 1	10,40 m ²
POKÓJ 2	11,60 m ²
POKÓJ 3	12,40 m ²
ŁAZIENKA 1	3,60 m ²
ŁAZIENKA 2	3,60 m ²
PRALNIA	1,70 m ²
P.POKÓJ	11,10 m ²

TARAS 1	9,60 m ²
TARAS 2	7,80 m ²

WARTOŚĆ BRUTTO PLN