



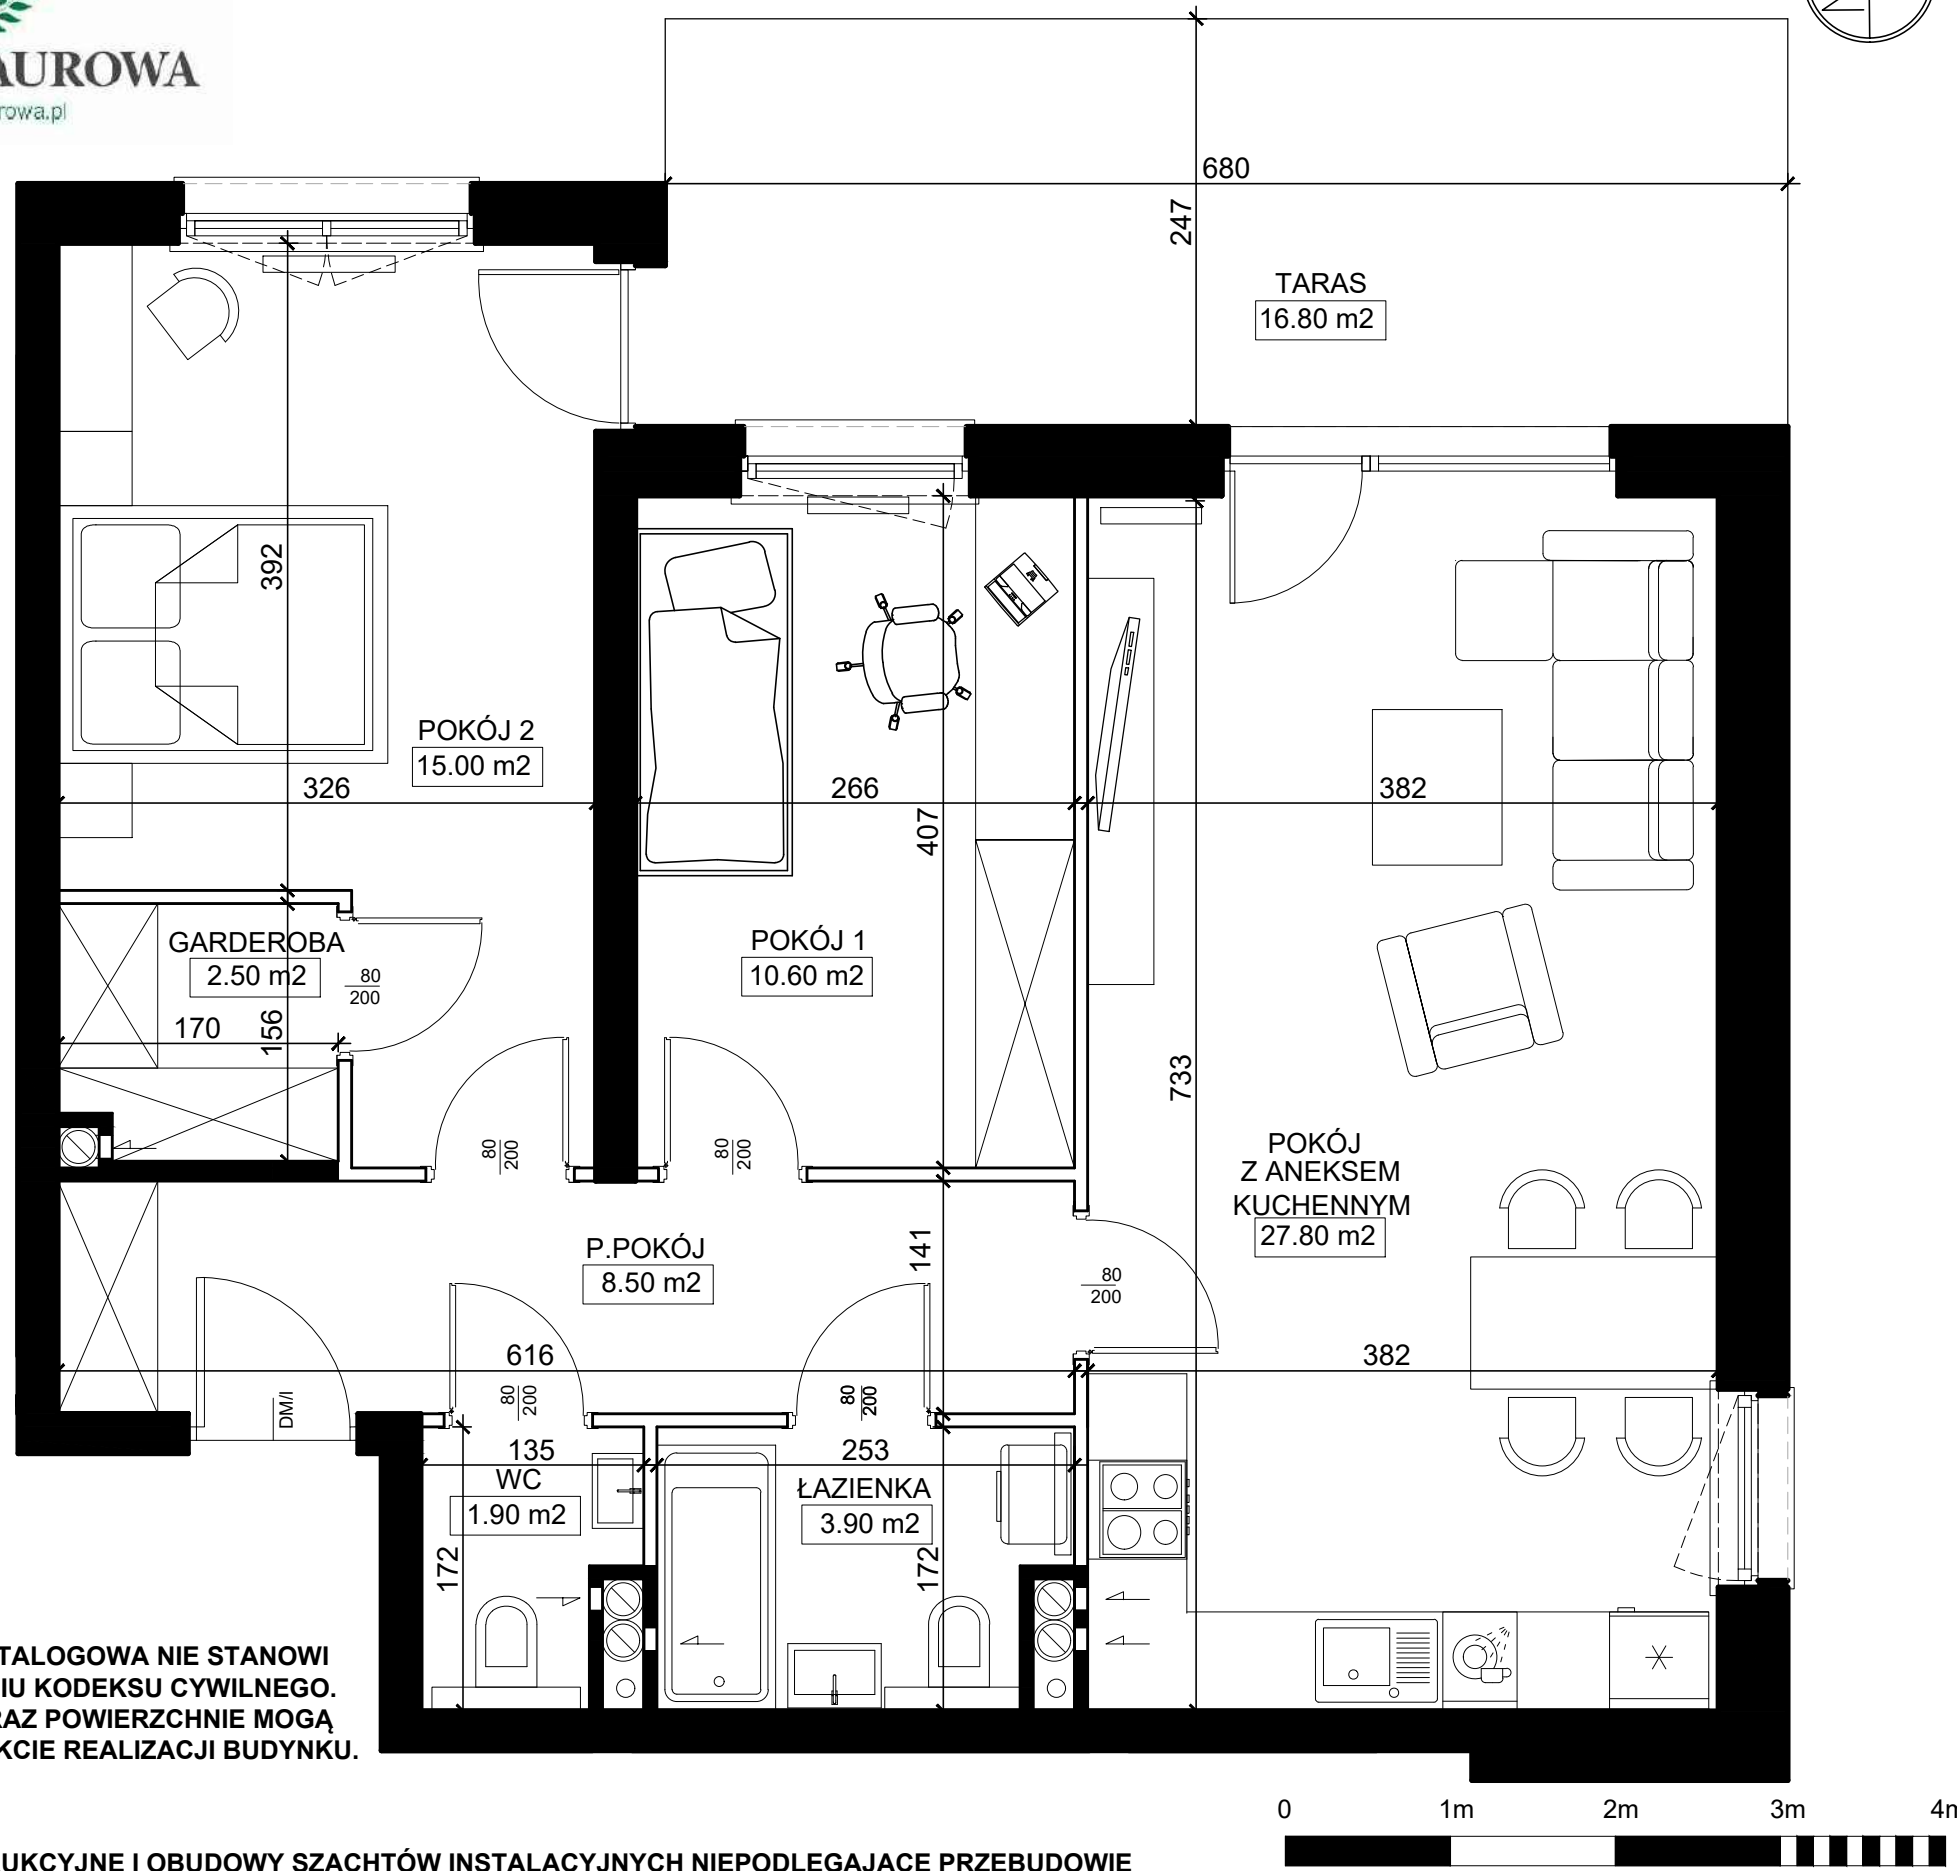

OSIEDLE LAUROWA

www.osiedlelaurowa.pl

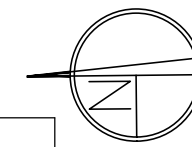

**UWAGA:**  
 NINIEJSZA KARTA KATALOGOWA NIE STANOWI  
 OFERTY W ROZUMIENIU KODEKSU CYWILNEGO.  
 PLAN MIESZKANIA ORAZ POWIERZCHNIE MOGĄ  
 ULEC ZMIANIE W TRAKCIE REALIZACJI BUDYNKU.

■ ŚCIANY KONSTRUKCYJNE I OBUDOWY SZACHTÓW INSTALACYJNYCH NIEPODLEGAJĄCE PRZEBUDOWIE

# TESTA

## APARTAMENTY

TESTA • Grójec ul. Zdrojowa 21/5 •

tel./fax 48 664 14 66 kom. 606 33 10 09

▪ email: biuro@testaapartamenty.pl

**BUDYNEK NR 2**


WIZUALIZACJA BUDYNKU



ADRES INWESTYCJI

GRÓJEC, UL. BOKSERSKA  
 DZIAŁKA NR 4438

POŁOŻENIE MIESZKANIA W BUDYNKU

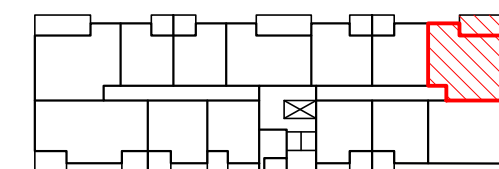

PIĘTRO	0
NUMER MIESZKANIA	10
LICZBA POKOI	3
POWIERZCHNIA	70,20 m <sup>2</sup>

**POWIERZCHNIE POMIESZCZEŃ**

POKÓJ Z ANEKSEM KUCH.	27,80 m <sup>2</sup>
POKÓJ 1	10,60 m <sup>2</sup>
POKÓJ 2	15,00 m <sup>2</sup>
GARDEROBA	2,50 m <sup>2</sup>
ŁAZIENKA	3,90 m <sup>2</sup>
WC	1,90 m <sup>2</sup>
P.POKÓJ	8,50 m <sup>2</sup>

TARAS	16,80 m <sup>2</sup>
-------	----------------------

**WARTOŚĆ BRUTTO PLN**