



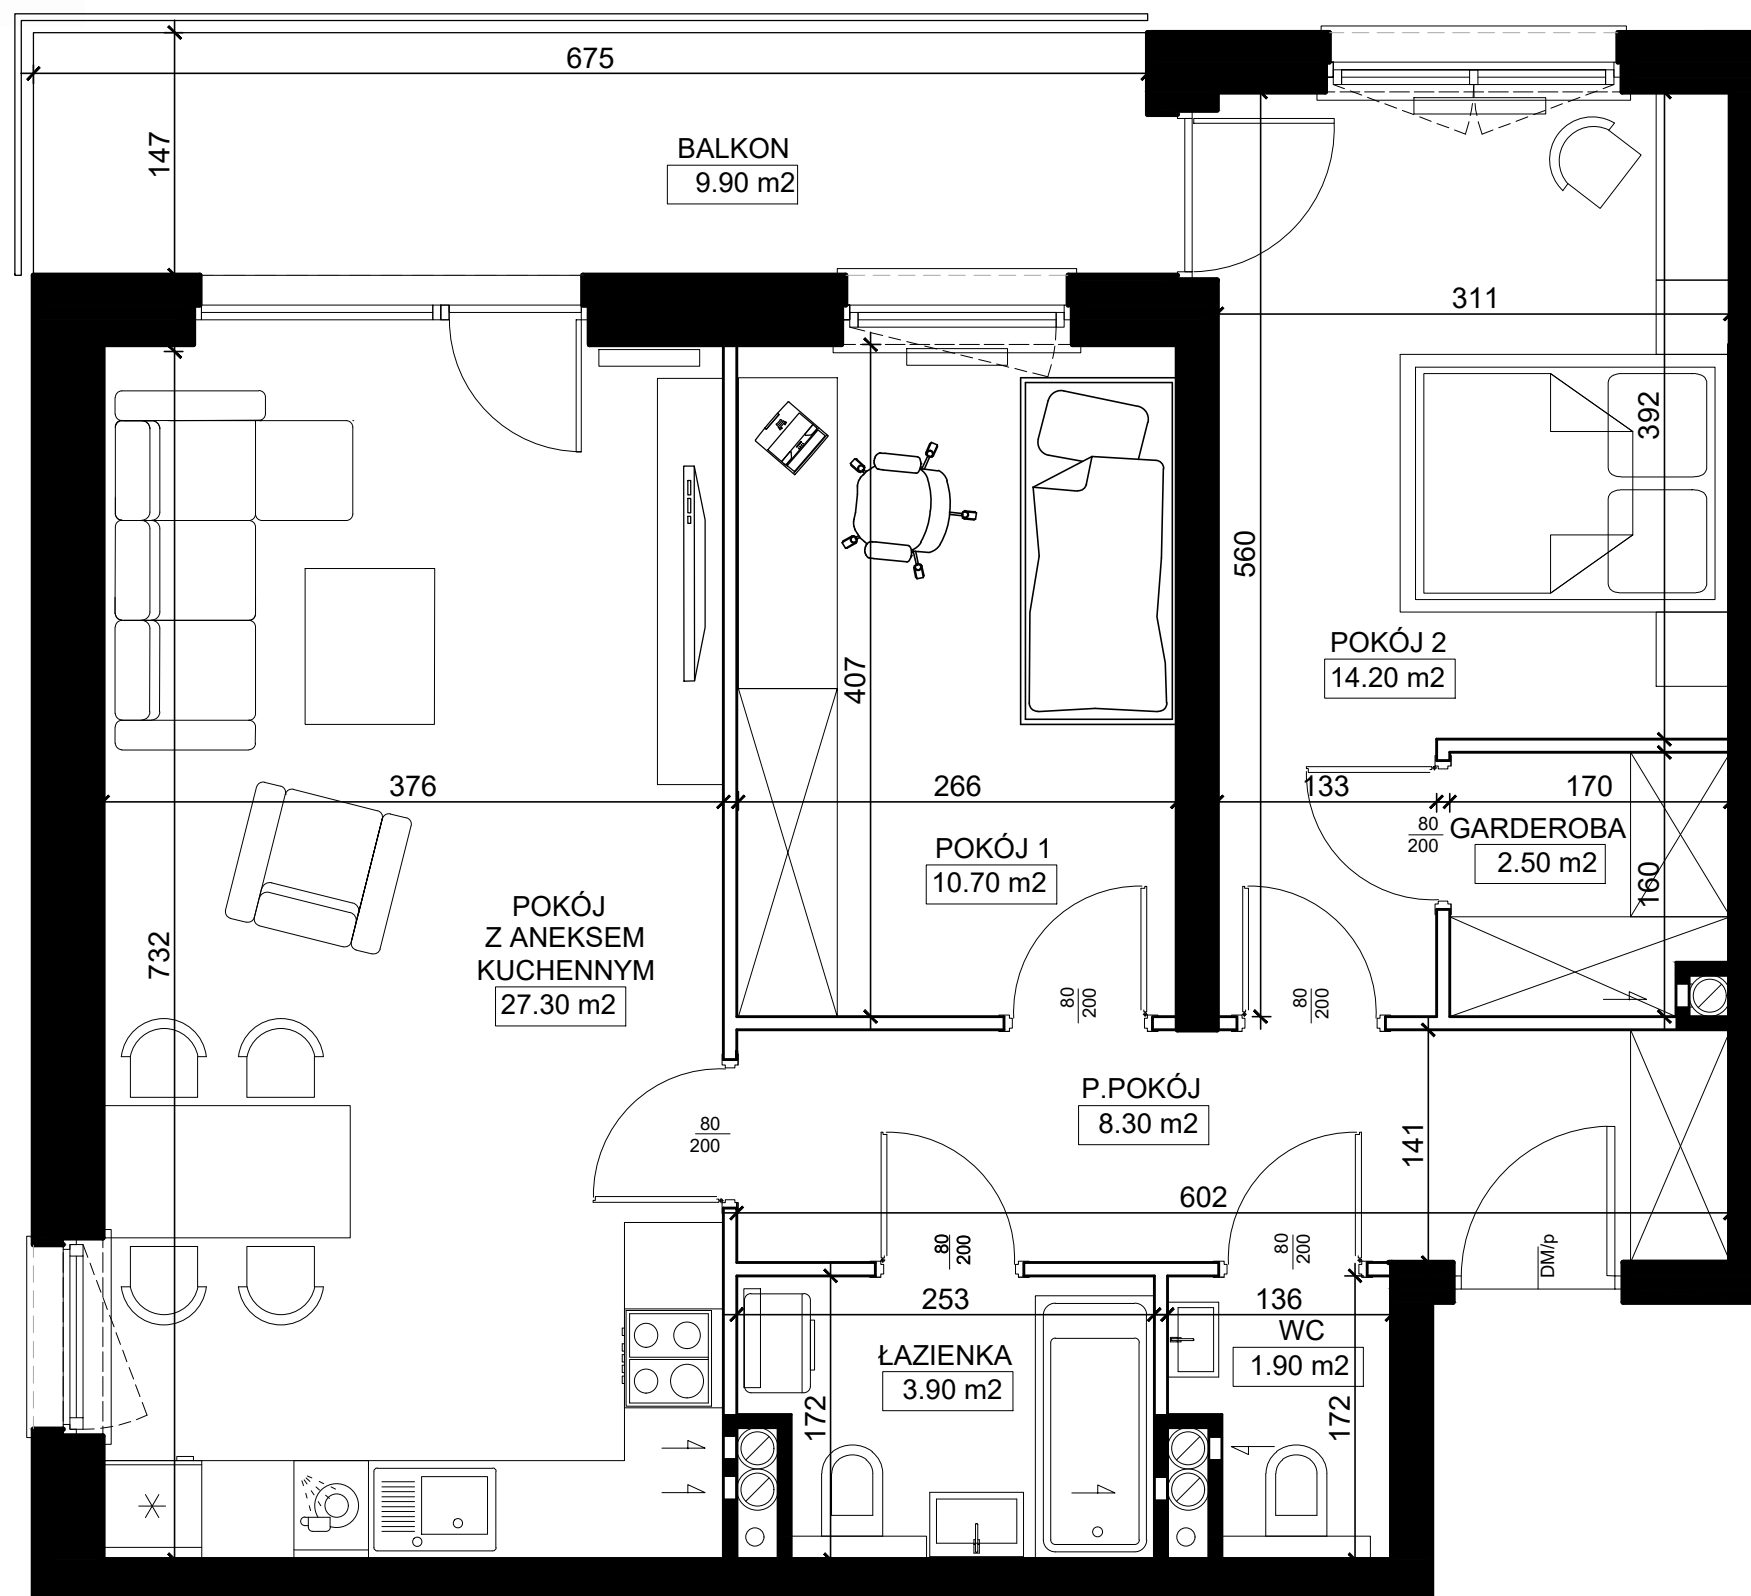


OSIEDLE LAUROWA

www.osiedlelaurowa.pl

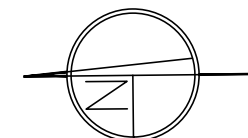

■ ŚCIANY KONSTRUKCYJNE  
I OBUDOWY SZACHTÓW  
INSTALACYJNYCH  
NIEPODLEGAJĄCE PRZEBUDOWIE

UWAGA:  
NINIEJSZA KARTA KATALOGOWA NIE STANOWI OFERTY W ROZUMIENIU KODEKSU CYWILNEGO.  
PLAN MIESZKANIA ORAZ POWIERZCHNIE MOGĄ ULEC ZMIANIE W TRAKCIE REALIZACJI BUDYNKU.

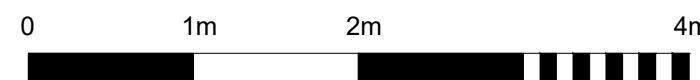

# TESTA

## APARTAMENTY

TESTA • Grójec ul. Zdrojowa 21/5 •

tel./fax 48 664 14 66 kom. 606 33 10 09

• email: biuro@testaapartamenty.pl

**BUDYNEK NR 2**


WIZUALIZACJA BUDYNKU



ADRES INWESTYCJI

GRÓJEC, UL. BOKSERSKA  
DZIAŁKA NR 4438

POŁOŻENIE MIESZKANIA W BUDYNKU

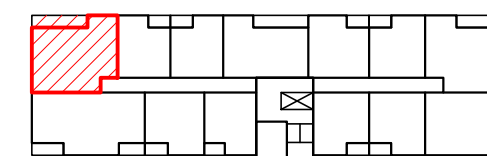

PIĘTRO	1
NUMER MIESZKANIA	17
LICZBA POKOI	3
POWIERZCHNIA	68,80 m <sup>2</sup>

**POWIERZCHNIE POMIESZCZEŃ**

POKÓJ Z ANEKSEM KUCH.	27,30 m <sup>2</sup>
POKÓJ 1	10,70 m <sup>2</sup>
POKÓJ 2	14,20 m <sup>2</sup>
GARDEROBA	2,50 m <sup>2</sup>
ŁAZIENKA	3,90 m <sup>2</sup>
WC	1,90 m <sup>2</sup>
P.POKÓJ	8,30 m <sup>2</sup>

BALKON 9,90 m<sup>2</sup>

WARTOŚĆ BRUTTO PLN