


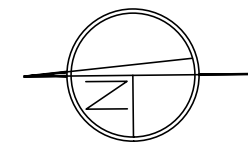

OSIEDLE LAUROWA

www.osiedlelaurowa.pl



# TESTA

APARTAMENTY

TESTA • Grójec ul. Zdrojowa 21/5 •

tel./fax 48 664 14 66 kom. 606 33 10 09

• email: biuro@testaapartamenty.pl

**BUDYNEK NR 2**


WIZUALIZACJA BUDYNKU



ADRES INWESTYCJI

GRÓJEC, UL. BOKSERSKA  
DZIAŁKA NR 4438

POŁOŻENIE MIESZKANIA W BUDYNKU

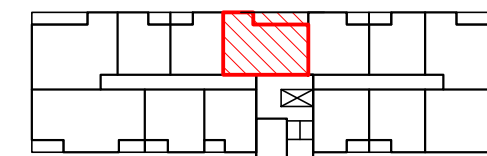


PIĘTRO	2
NUMER MIESZKANIA	33
LICZBA POKOI	3
POWIERZCHNIA	58,50 m <sup>2</sup>

**POWIERZCHNIE POMIESZCZEŃ**

POKÓJ Z ANEKSEM KUCH.	22,70 m <sup>2</sup>
POKÓJ 1	9,50 m <sup>2</sup>
POKÓJ 2	14,20 m <sup>2</sup>
ŁAZIENKA	4,70 m <sup>2</sup>
P.POKÓJ	7,40 m <sup>2</sup>

BALKON 10,00 m<sup>2</sup>

WARTOŚĆ BRUTTO PLN

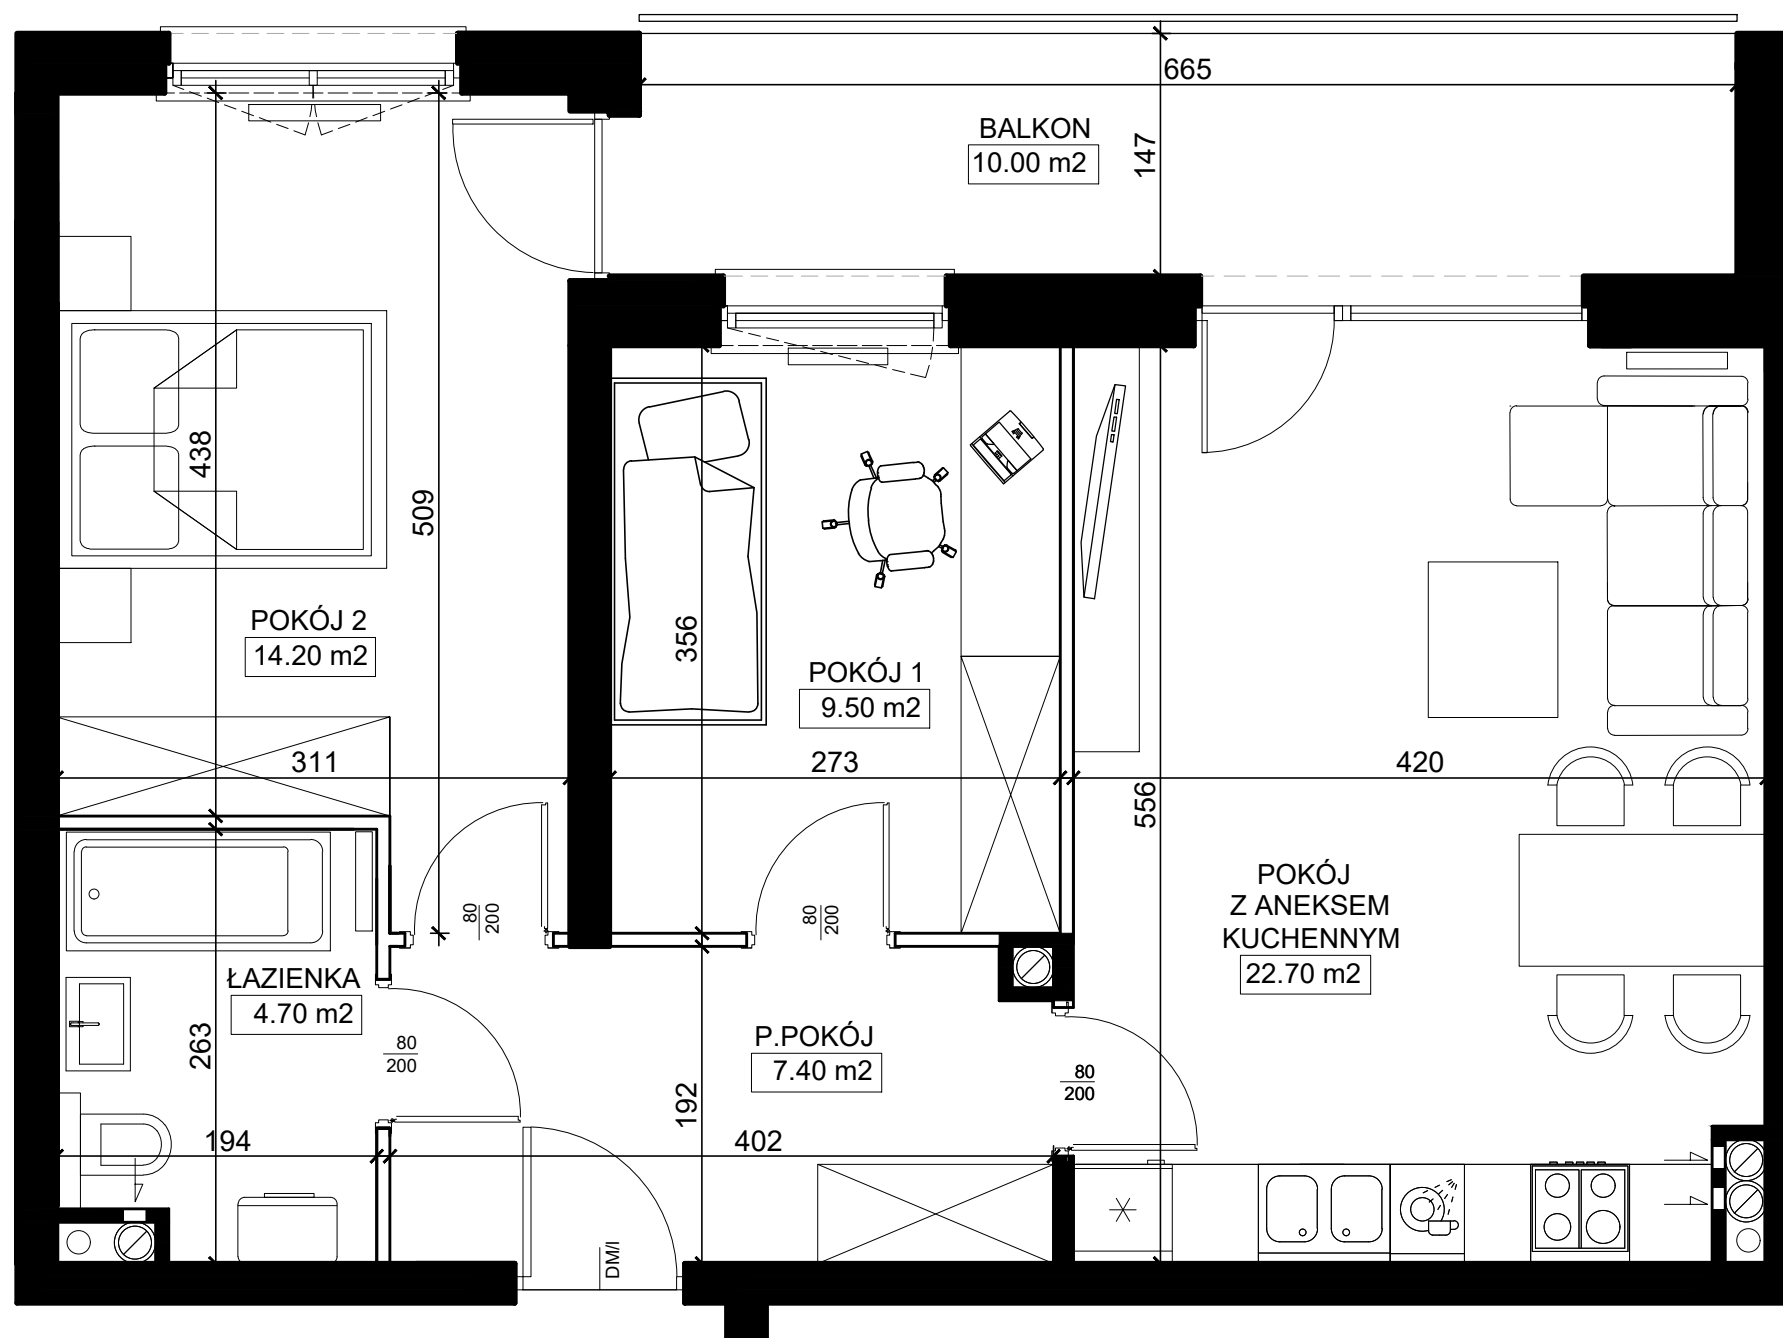

■ ŚCIANY KONSTRUKCYJNE I OBUDOWY SZACHTÓW INSTALACYJNYCH NIEPODLEGAJĄCE PRZEBUDOWIE

**UWAGA:**  
NINIEJSZA KARTA KATALOGOWA NIE STANOWI OFERTY W ROZUMIENIU KODEKSU CYWILNEGO.  
PLAN MIESZKANIA ORAZ POWIERZCHNIE MOGĄ ULEC ZMIANIE W TRAKCIE REALIZACJI BUDYNKU.

