




OSIEDLE LAUROWA

www.osiedlelaurowa.pl

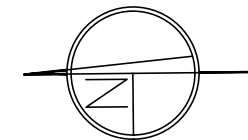

# TESTA

APARTAMENTY

TESTA • Grójec ul. Zdrojowa 21/5 •

tel./fax 48 664 14 66 kom. 606 33 10 09

▪ email: biuro@testaapartamenty.pl

**BUDYNEK NR 2**


WIZUALIZACJA BUDYNKU



ADRES INWESTYCJI

GRÓJEC, UL. BOKSERSKA  
DZIAŁKA NR 4438

POŁOŻENIE MIESZKANIA W BUDYNKU

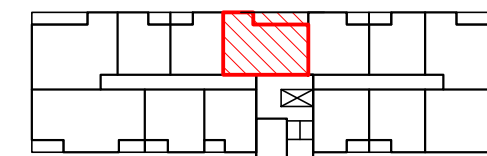


|                  |                      |
|------------------|----------------------|
| PIĘTRO           | 4                    |
| NUMER MIESZKANIA | 59                   |
| LICZBA POKOI     | 3                    |
| POWIERZCHNIA     | 58,50 m <sup>2</sup> |

**POWIERZCHNIE POMIESZCZEŃ**

|                       |                      |
|-----------------------|----------------------|
| POKÓJ Z ANEKSEM KUCH. | 22,70 m <sup>2</sup> |
| POKÓJ 1               | 9,50 m <sup>2</sup>  |
| POKÓJ 2               | 14,20 m <sup>2</sup> |
| ŁAZIENKA              | 4,70 m <sup>2</sup>  |
| P.POKÓJ               | 7,40 m <sup>2</sup>  |

BALKON 10,00 m<sup>2</sup>

**WARTOŚĆ BRUTTO PLN**

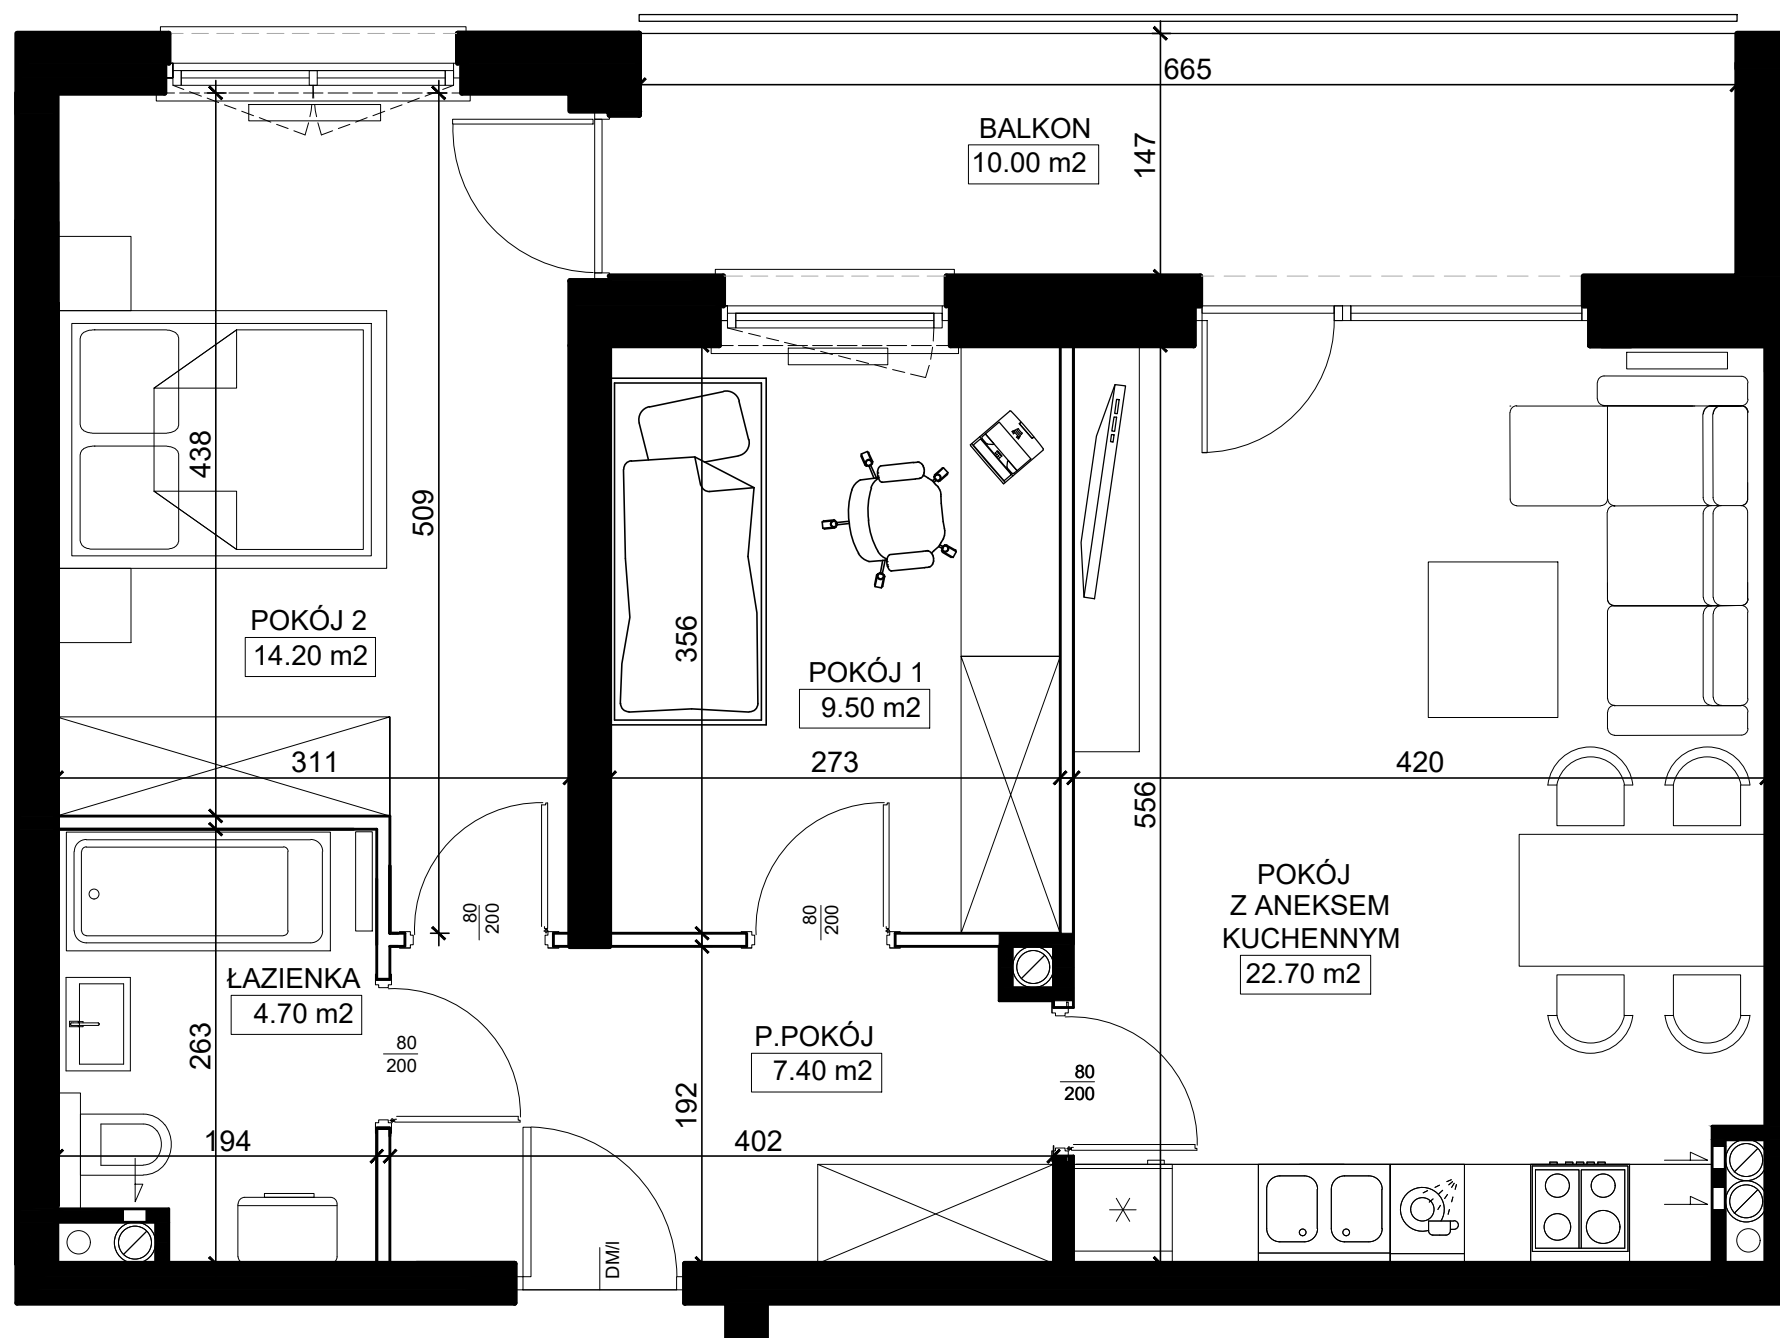

■ ŚCIANY KONSTRUKCYJNE I OBUDOWY SZACHTÓW INSTALACYJNYCH NIEPODLEGAJĄCE PRZEBUDOWIE

**UWAGA:**  
NINIEJSZA KARTA KATALOGOWA NIE STANOWI OFERTY W ROZUMIENIU KODEKSU CYWILNEGO.  
PLAN MIESZKANIA ORAZ POWIERZCHNIE MOGĄ ULEC ZMIANIE W TRAKCIE REALIZACJI BUDYNKU.

