



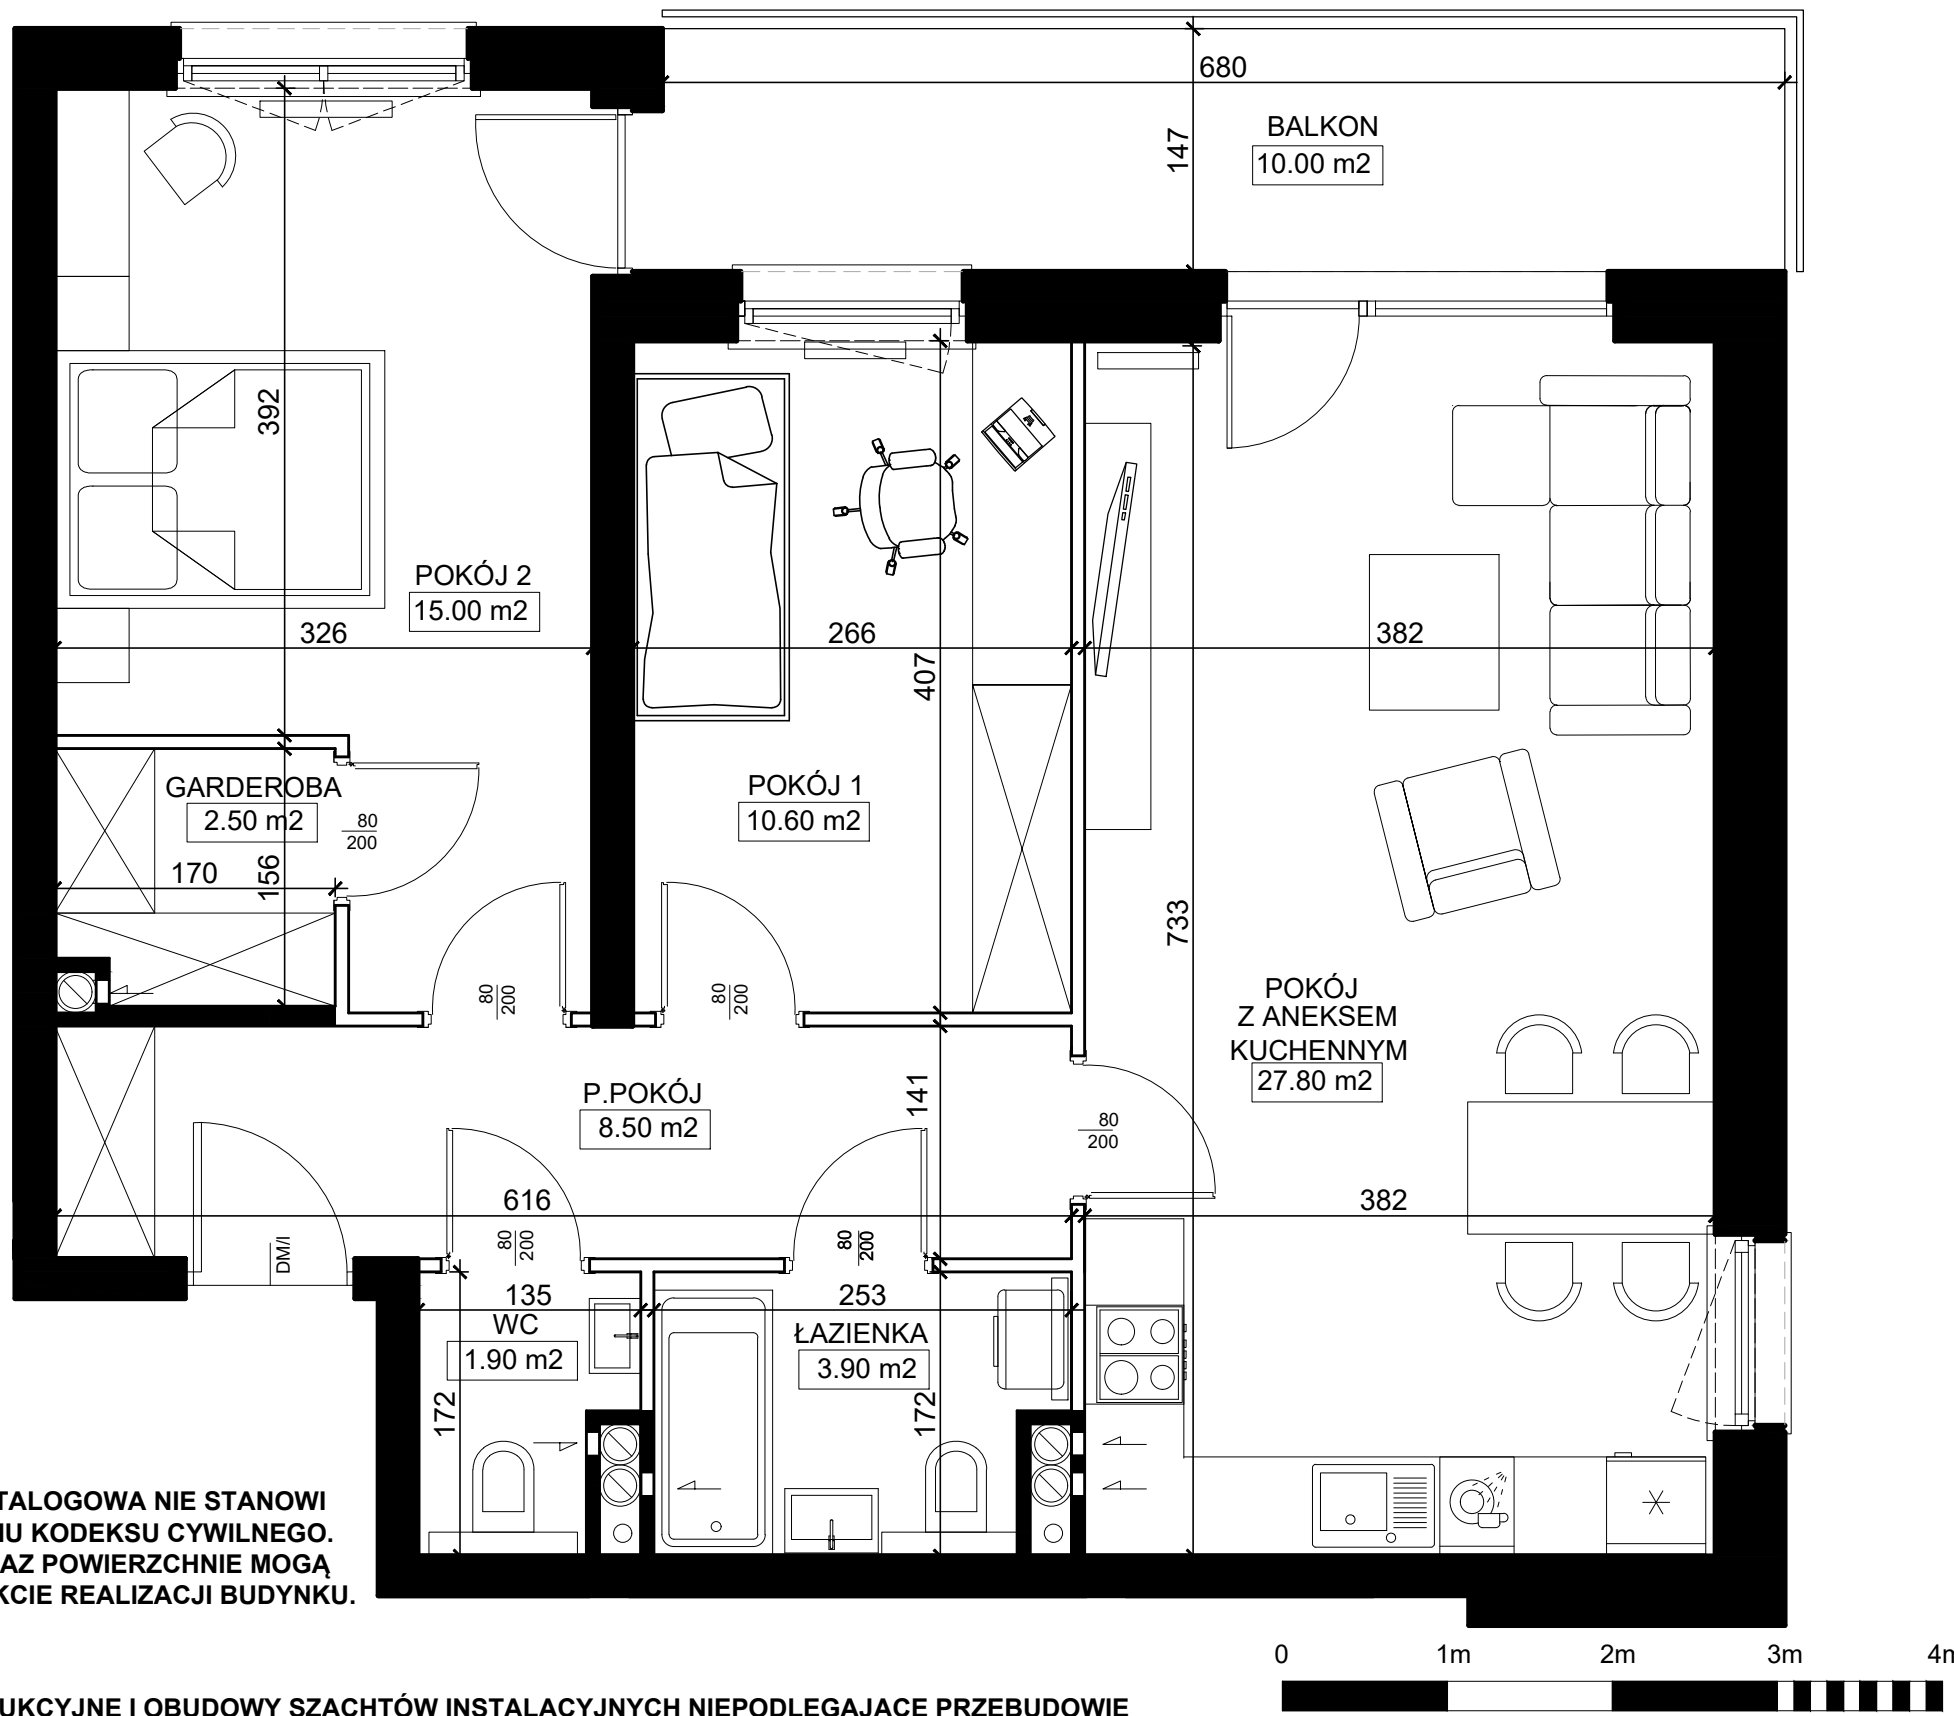

OSIEDLE LAUROWA

www.osiedlelaurowa.pl

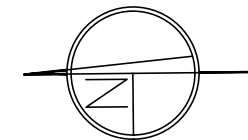

UWAGA:
 NINIEJSZA KARTA KATALOGOWA NIE STANOWI
 OFERTY W ROZUMIENIU KODEKSU CYWILNEGO.
 PLAN MIESZKANIA ORAZ POWIERZCHNIE MOGĄ
 ULEC ZMIANIE W TRAKCIE REALIZACJI BUDYNKU.

■ ŚCIANY KONSTRUKCYJNE I OBUDOWY SZACHTÓW INSTALACYJNYCH NIEPODLEGAJĄCE PRZEBUDOWIE

TESTA

APARTAMENTY

TESTA • Grójec ul. Zdrojowa 21/5 •

tel./fax 48 664 14 66 kom. 606 33 10 09

▪ email: biuro@testaapartamenty.pl

BUDYNEK NR 2


WIZUALIZACJA BUDYNKU



ADRES INWESTYCJI

GRÓJEC, UL. BOKSERSKA
 DZIAŁKA NR 4438

POŁOŻENIE MIESZKANIA W BUDYNKU

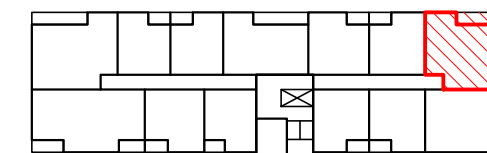

PIĘTRO	4
NUMER MIESZKANIA	62
LICZBA POKOI	3
POWIERZCHNIA	70,20 m ²

POWIERZCHNIE POMIESZCZEŃ

POKÓJ Z ANEKSEM KUCH.	27,80 m ²
POKÓJ 1	10,60 m ²
POKÓJ 2	15,00 m ²
GARDEROBA	2,50 m ²
ŁAZIENKA	3,90 m ²
WC	1,90 m ²
P.POKÓJ	8,50 m ²

BALKON 10,00 m²

WARTOŚĆ BRUTTO PLN