



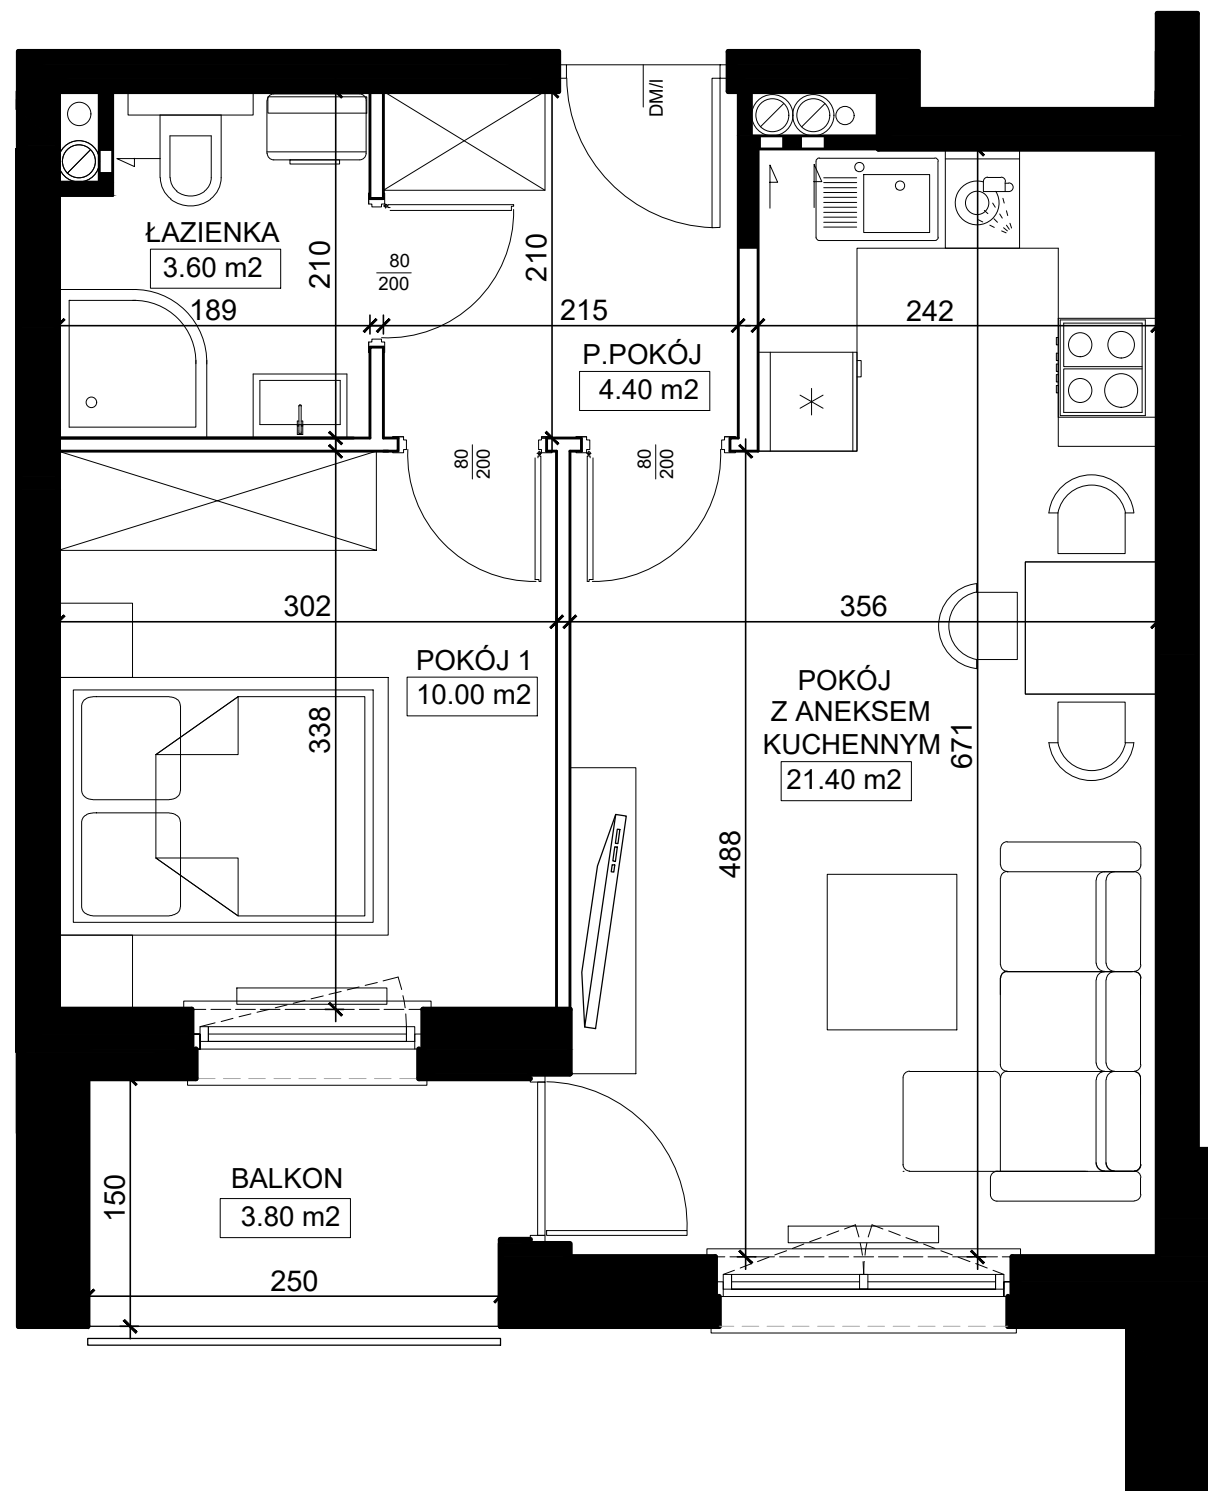

OSIEDLE LAUROWA

www.osiedlelaurowa.pl

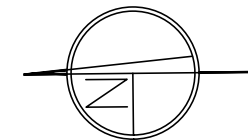

# TESTA

APARTAMENTY

TESTA • Grójec ul. Zdrojowa 21/5 •

tel./fax 48 664 14 66 kom. 606 33 10 09

• email: biuro@testaapartamenty.pl

**BUDYNEK NR 2**


**WIZUALIZACJA BUDYNKU**



**ADRES INWESTYCJI**

**GRÓJEC, UL. BOKSERSKA  
DZIAŁKA NR 4438**

**POŁOŻENIE MIESZKANIA W BUDYNKU**

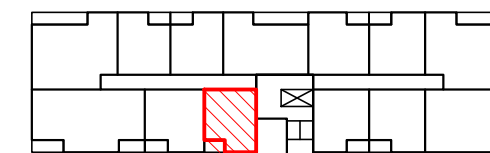

PIĘTRO	5
NUMER MIESZKANIA	66
LICZBA POKOI	2
POWIERZCHNIA	39,40 m <sup>2</sup>

**POWIERZCHNIE POMIESZCZEŃ**

POKÓJ Z ANEKSEM KUCH.	21,40 m <sup>2</sup>
POKÓJ 1	10,00 m <sup>2</sup>
ŁAZIENKA	3,60 m <sup>2</sup>
P.POKÓJ	4,40 m <sup>2</sup>

BALKON 3,80 m<sup>2</sup>

**WARTOŚĆ BRUTTO PLN**

■ ŚCIANY KONSTRUKCYJNE I OBUDOWY SZACHTÓW INSTALACYJNYCH NIEPODLEGAJĄCE PRZEBUDOWIE

**UWAGA:**  
NINIEJSZA KARTA KATALOGOWA NIE STANOWI OFERTY W ROZUMIENIU KODEKSU CYWILNEGO.  
PLAN MIESZKANIA ORAZ POWIERZCHNIE MOGĄ ULEC ZMIANIE W TRAKCIE REALIZACJI BUDYNKU.

