



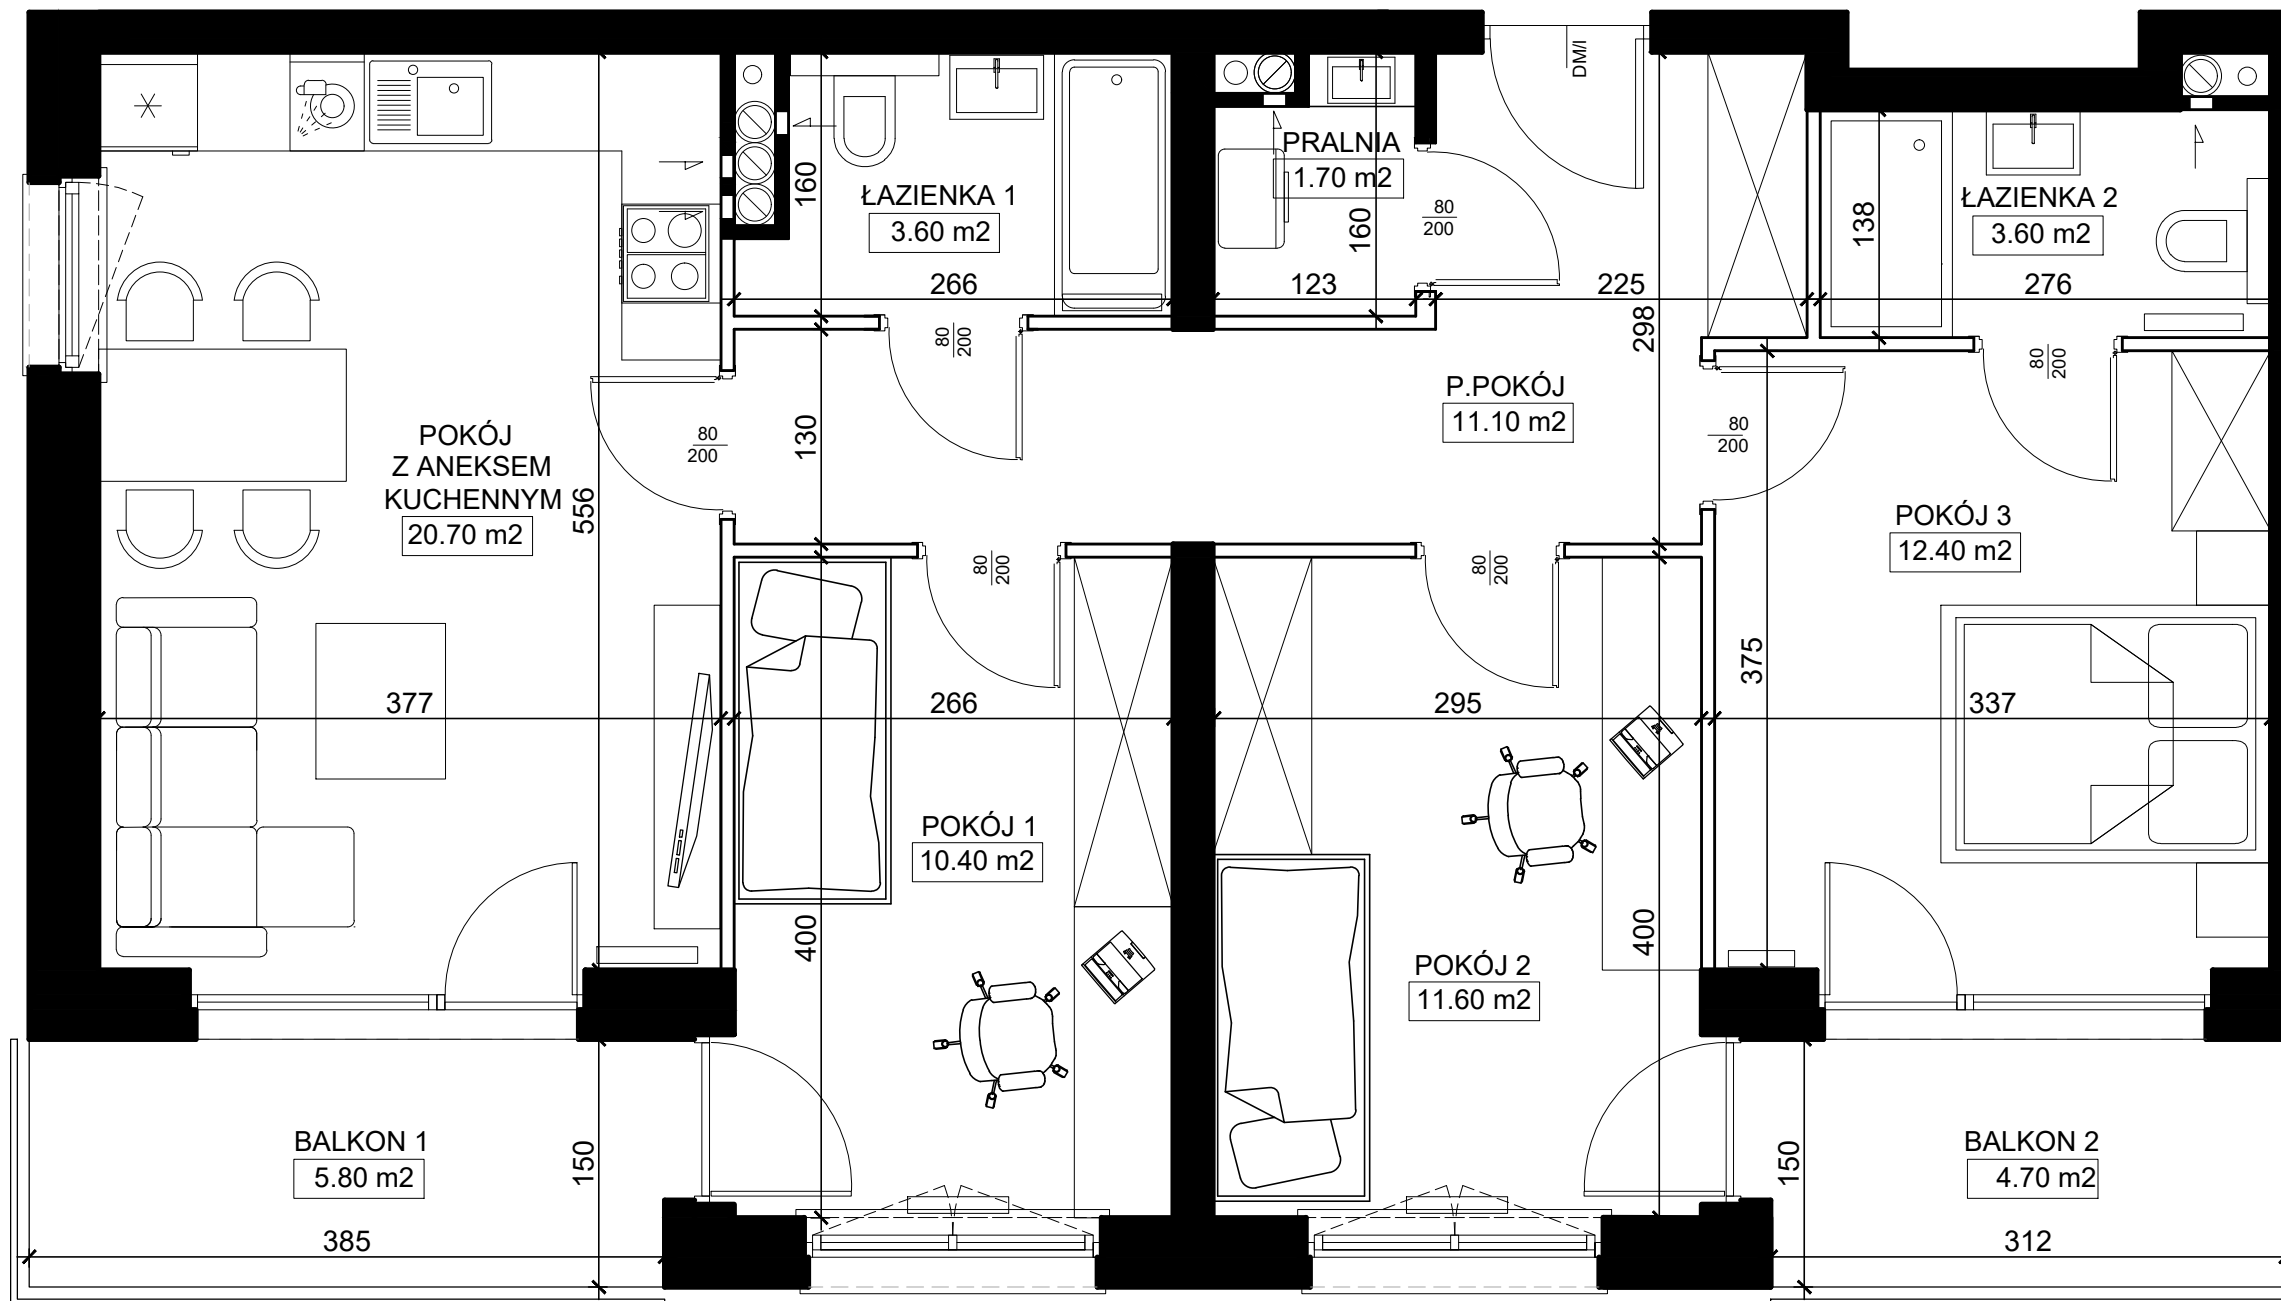


OSIEDLE LAUROWA

www.osiedlelaurowa.pl

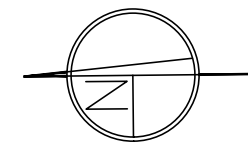

■ ŚCIANY KONSTRUKCYJNE I OBUDOWY SZACHTÓW INSTALACYJNYCH NIEPODLEGAJĄCE PRZEBUDOWIE

**UWAGA:**  
NINIEJSZA KARTA KATALOGOWA NIE STANOWI OFERTY W ROZUMIENIU KODEKSU CYWILNEGO.  
PLAN MIESZKANIA ORAZ POWIERZCHNIE MOGĄ ULEC ZMIANIE W TRAKCIE REALIZACJI BUDYNKU.

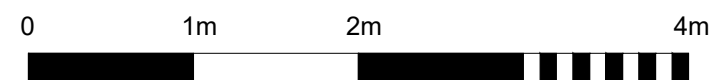

# TESTA

APARTAMENTY

TESTA • Grójec ul. Zdrojowa 21/5 •

tel./fax 48 664 14 66 kom. 606 33 10 09

• email: biuro@testaapartamenty.pl

**BUDYNEK NR 2**


**WIZUALIZACJA BUDYNKU**



**ADRES INWESTYCJI**

**GRÓJEC, UL. BOKSERSKA  
DZIAŁKA NR 4438**

**POŁOŻENIE MIESZKANIA W BUDYNKU**

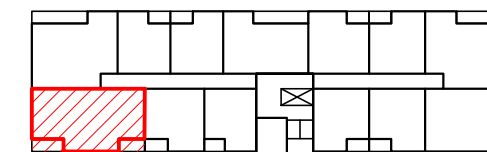

PIĘTRO	5
NUMER MIESZKANIA	68
LICZBA POKOI	4
POWIERZCHNIA	75,10 m <sup>2</sup>

POWIERZCHNIE POMIESZCZEŃ	
POKÓJ Z ANEKSEM KUCH.	20,70 m <sup>2</sup>
POKÓJ 1	10,40 m <sup>2</sup>
POKÓJ 2	11,60 m <sup>2</sup>
POKÓJ 3	12,40 m <sup>2</sup>
ŁAZIENKA 1	3,60 m <sup>2</sup>
ŁAZIENKA 2	3,60 m <sup>2</sup>
PRALNIA	1,70 m <sup>2</sup>
P.POKÓJ	11,10 m <sup>2</sup>
BALKON 1	5,80 m <sup>2</sup>
BALKON 2	4,70 m <sup>2</sup>

**WARTOŚĆ BRUTTO PLN**